


ΣΚΑΛΑ, ΠΑΤΗΜΑ: 0,62μ. & ΡΙΧΤΙ: 0,15μ.

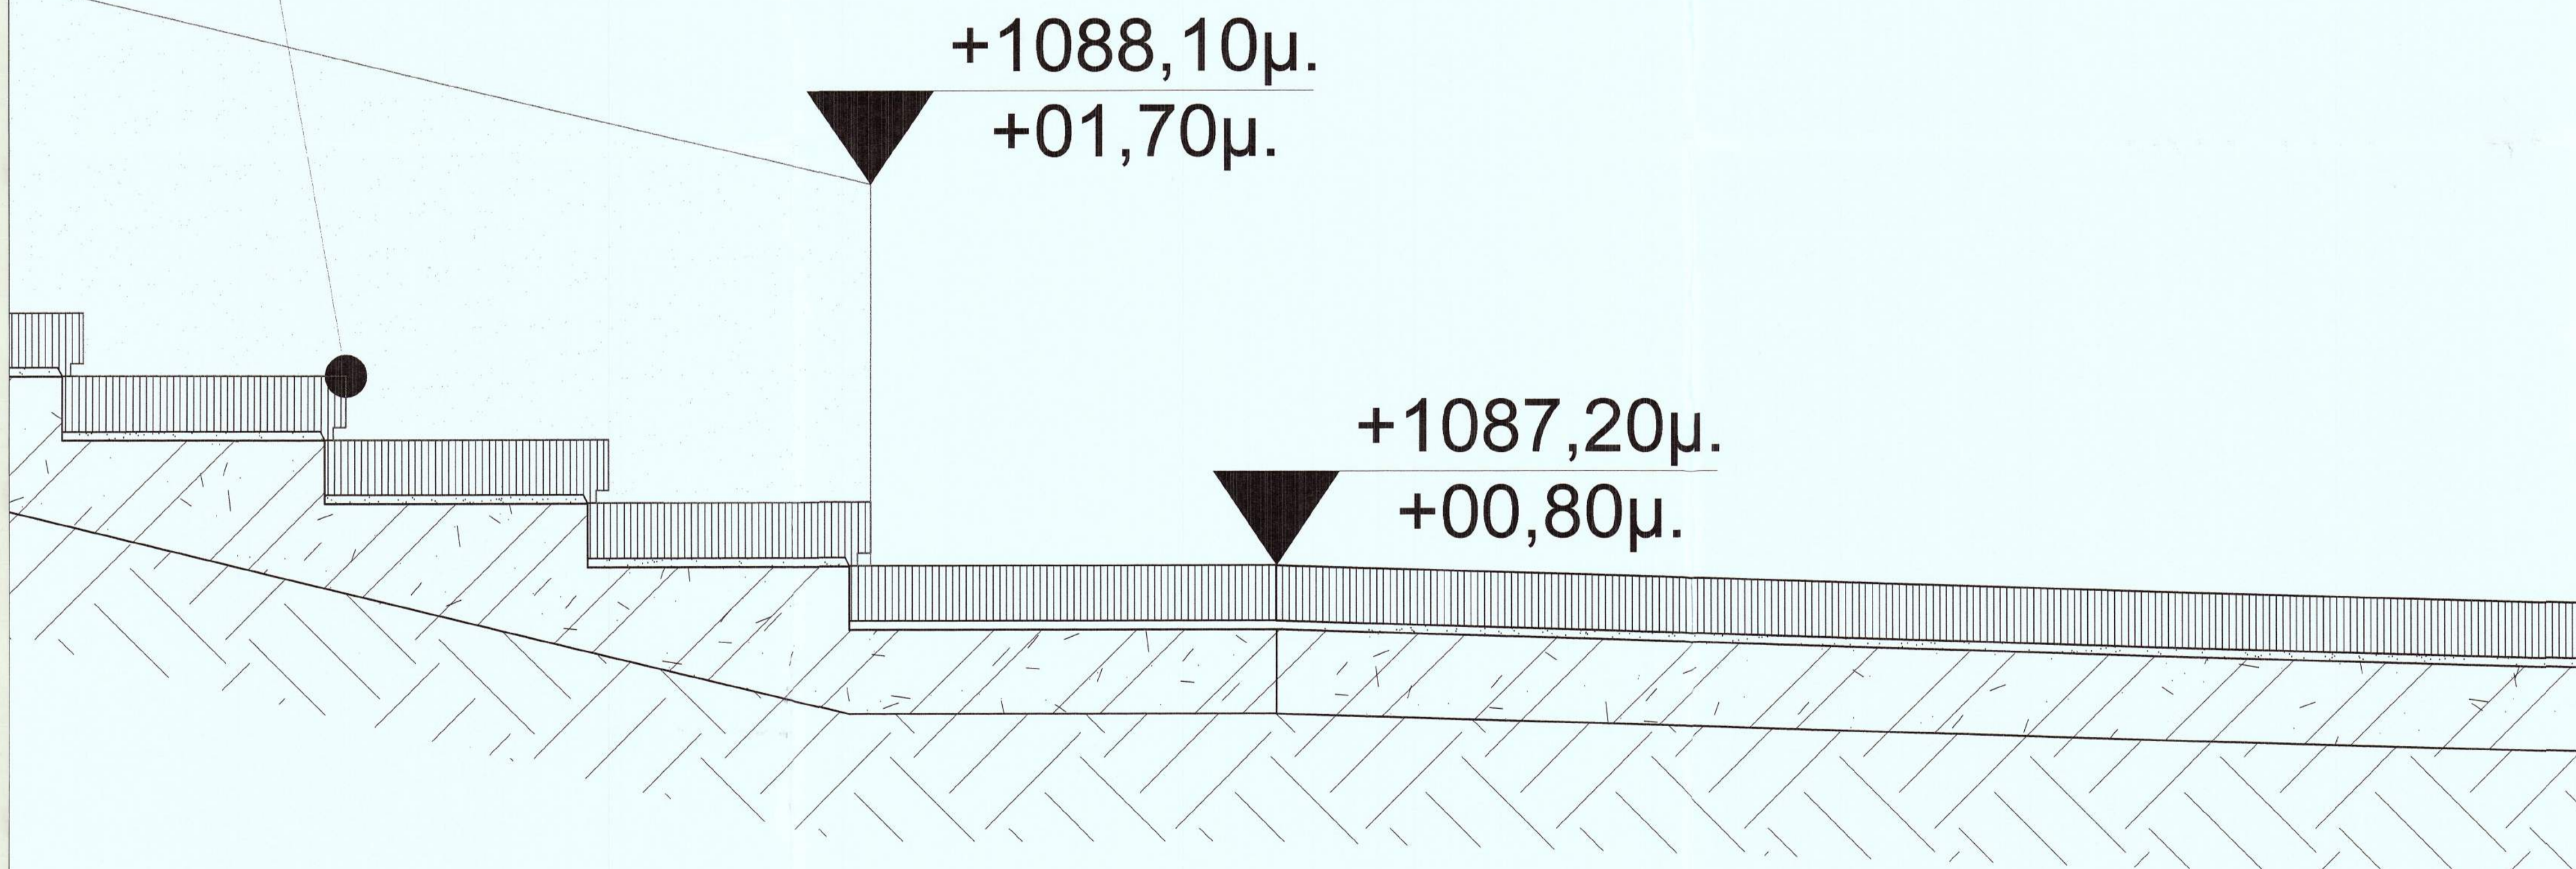

**ΥΠΟΜΝΗΜΑ**

	ΟΡΙΟ ΜΗΧΑΝΟΚΙΝΗΤΩΝ ΟΧΗΜΑΤΩΝ
	ΤΟΙΧΕΙΟ ΑΝΤΙΣΤΗΡΙΞΗΣ ΑΠΟ ΣΚΥΡΟΔΕΜΑ
	ΤΟΙΧΕΙΟ ΑΝΤΙΣΤΗΡΙΞΗΣ ΑΠΟ ΣΚΥΡΟΔΕΜΑ ΜΕ ΠΕΤΡΙΝΗ ΕΠΕΝΔΥΣΗ
	ΞΕΡΟΛΙΘΙΑ
	ΠΛΑΚΟΣΤΡΩΣΗ ΠΕΤΡΙΝΗ / ΕΝΙΣΧΥΜΕΝΗ ΤΣΙΜΕΝΤΟΚΟΝΙΑ
	ΣΤΑΘΜΗ
	ΚΑΘΙΣΤΙΚΟ
	ΕΙΣΟΔΟΣ
	ΓΡΑΜΜΗ ΑΝΑΒΑΣΗΣ
	ΒΡΥΣΗ
	ΥΔΡΟΡΡΟΗ
	ΑΠΟΡΡΟΗ ΥΔΑΤΩΝ
	ΦΥΤΕΥΣΗ
	ΠΕΡΓΚΟΛΑ

ΕΡΓΟΔΟΤΗΣ:

ΔΗΜΟΣ ΔΩΡΙΔΟΣ

ΕΡΓΟ:

ΑΝΑΠΛΑΣΕΙΣ ΚΟΙΝΟΧΡΗΣΤΩΝ ΧΩΡΩΝ Τ.Κ. ΔΙΧΩΡΙΟΥ Δ.Ε. ΒΑΡΔΟΥΣΙΩΝ

ΘΕΣΗ:

ΔΙΧΩΡΙ Δ.Ε. ΒΑΡΔΟΥΣΙΩΝ

ΜΕΛΕΤΗΤΗΣ:

ΠΑΠΑΛΕΞΑΤΟΣ ΠΑΝΑΓΙΩΤΗΣ-ΑΡΧΙΤΕΚΤΩΝ ΜΗΧΑΝΙΚΟΣ

ΤΙΤΛΟΣ:

ΟΨΟΤΟΜΗ Τ-4

ΑΡ. ΣΧΕΔΙΟΥ:

**A03**

ΤΙΤΛΟΣ:

**ΛΕΠΤΟΜΕΡΕΙΕΣ ΑΡΧΙΤΕΚΤΟΝΙΚΑ**

ΚΛΙΜΑΚΑ:

1:100

ΣΦΡΑΓΙΔΑ:

ΠΑΝΑΓΙΩΤΗΣ Γ. Π. ΠΑΠΑΛΕΞΑΤΟΣ  
ΔΙΠΛ. ΑΡΧΙΤΕΚΤΟΝΙΚΟΣ ΜΗΧΑΝΙΚΟΣ  
Universita I.U.V. Venezia  
ΜΕΛΟΣ Τ.Ε.Ε. ΑΡΧΙΤΕΚΤΩΝ ΜΗΧΑΝΙΚΩΝ Τ.Ε.Ε. Α.Τ.Τ.Υ.  
ΚΟΣΤΗ ΠΑΛΑΜΑ 6 - Π.Π.Ρ. Π.Α. 6939366791  
Α.Φ.Μ. 102160080 - Δ.Ο.Υ. Α. ΠΑΤΡΩΝ

Λιδωριου 30/11/2017  
Οι επιβαλλόμενοι  
ΕΡΧΟΜΕΝΟΣ 30/11/2017  
ΠΡΟΤΥΠΑΝΟΣ Α.Τ.Τ.Υ.

ΒΑΣΙΛΩΗ ΖΟΥΜΑ  
ΤΕΧΝ. ΥΠΕΥΘΗΚΗ  
ΕΠΙΧΕΙΡΗΣΙΑΚΗ ΜΑΝΑΓΙΣΤΡΙΑ

ΤΡΙΑΝΤΑΦΥΛΛΟΥ Ι.

Σωθείτε την γη από τα χέρια του Α.Τ.Τ.Υ.

ΗΜΕΡΟΜΗΝΙΑ:

27/9/2019  
ΖΟΥΜΑ Β.

ΣΕΠΤΕΜΒΡΙΟΣ 2017